


LEGENDA

vedení vlaků

- S2 Boskovice/Letovice - Brno - Zastávka u B. - Náměšť n.O.
- S3 Křižanov / Nedvědice - Tišnov - Brno - Hrušovany u B. - Židlochovice / Hustopeče
- S6+R6; S7 Brno - Kyjov - Veselí n.M; Brno - Vyškov n.M.
- dálková doprava RS Praha - Brno - Přerov
- dálková doprava RS Brno - Vranovice

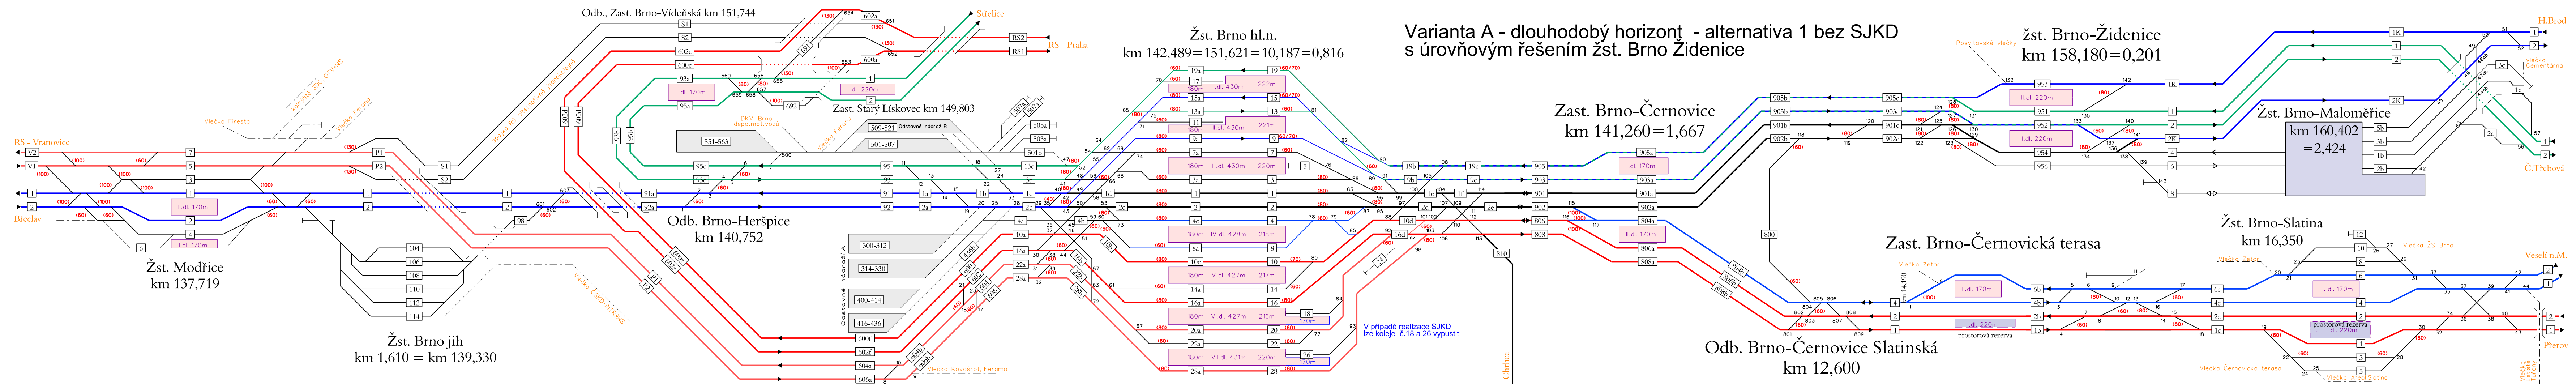

Varianta A - dlouhodobý horizont - alternativa 1 bez SJKD s úrovnovým řešením žst. Brno Židenice

Doplňující údaje :

Rev.	Datum	Popis	Vypracoval	Kontroloval	Schválil
1	28.02.2014	aktualizace	Ing. Hartman v.r.	Ing. Hamplová v.r.	Ing. Babič v.r.
0	20.12.2013	první vydání	Ing. Hartman v.r.	Ing. Hamplová v.r.	Ing. Babič v.r.

Objednatel : SPRÁVA ŽELEZNIČNÍ DOPRAVNÍ CESTY, státní organizace Dlážděná7/1003, CZ-110 00 Praha 1 web: www.szdc.cz	Souprava :
---	------------

Zhotovitel : IKP Consulting Engineers, s.r.o.
Jankovcova 1037/49, 170 00 Praha 7
telefon: +420 255 733 111
fax: +420 255 733 605
e-mail: info@ikpce.com

Projekt :	Dopracování variant řešení ŽU Brno	Číslo projektu:	1 1 2 8 5 3
Kraj: Jihomoravský	Okres: Brno-město, Brno-venkov	VP (HIP):	Ing. Hartman
Obsah :	ČÁST F – DOPLŇUJÍCÍ DOKUMENTACE, ÚPRAVA TECHNICKÉHO ŘEŠENÍ VARIANTY A - ŘEKA F.1 Úprava technického řešení varianty A - Řeka	Stupeň :	Studie
		Datum :	viz výše
		Archiv :	-
		Formát :	6 A4
		Měřítko :	schéma
		Část :	F.1
		Příloha:	007b

Schéma - dlouhodobý horizont - alternativa 1, bez SJKD s úrovnovým řešením žst. Brno Židenice