


LEGENDA:

- dělení trakčního vedení
- neutrální pole

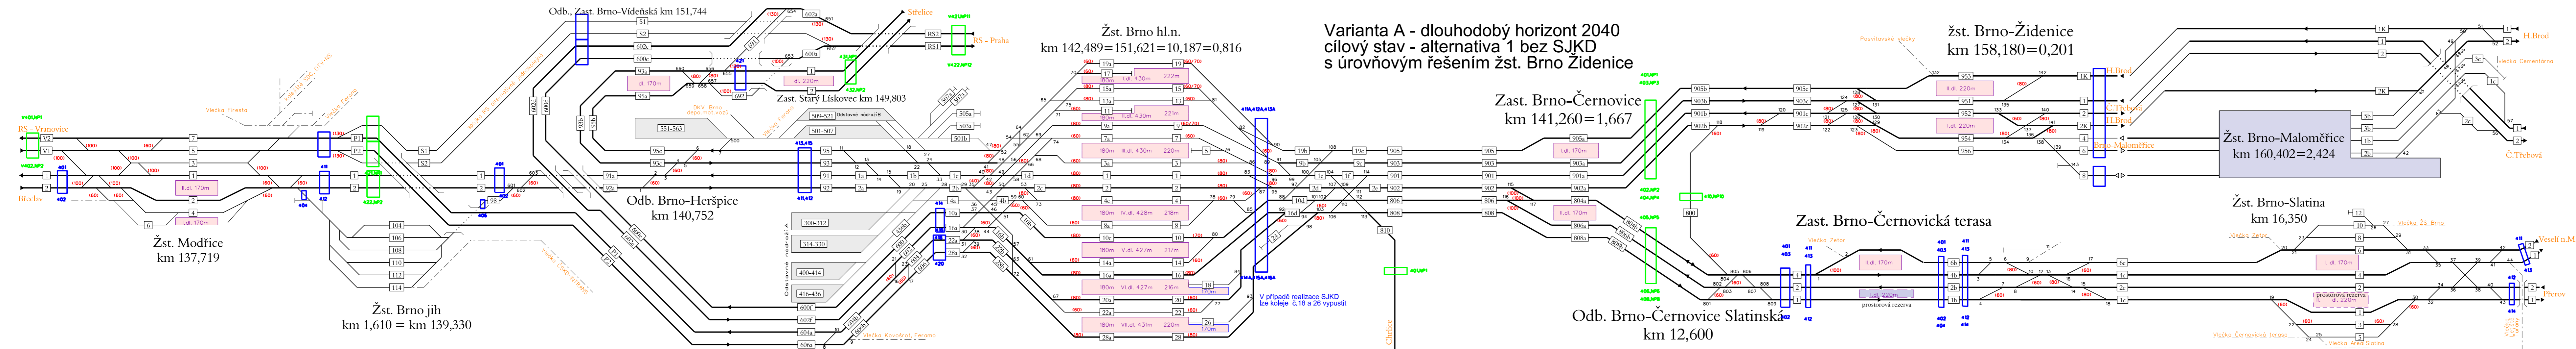

Doplňující údaje :

Subdodavatel :
SUDOP BRNO, spol. s r.o.
Kounicova 688/26
611 36 Brno

0	31.3.2014	první vydání	viz výše	Ing. Hartman	Ing. Babič
Rev.	Datum	Popis	Vypracoval	Kontroloval	Schválil

Objednatel : SPRÁVA ŽELEZNIČNÍ DOPRAVNÍ CESTY, státní organizace
Dlážděná7/1003, CZ-110 00 Praha 1
web: www.szdc.cz

Zhotovitel : IKP Consulting Engineers, s.r.o.
Jankovcova 1037/49, 170 00 Praha 7
telefon: +420 255 733 111
fax: +420 255 733 605
e-mail: info@kpcce.com

Projekt :	Číslo projektu:	1 1 2 8 5 3
Dopracování variant řešení ŽU Brno	VP (HIP):	Ing. Hartman
Kraj: Jihomoravský	Stupeň :	P
Okres: Brno-město, Brno-venkov	Datum :	viz výše
Obsah : ČÁST F – DOPLŇUJÍCÍ DOKUMENTACE, ÚPRAVA TECHNICKÉHO ŘEŠENÍ VARIANTY A - ŘEKA F.1 Úprava technického řešení varianty A - Reka Schéma dělení trakčního vedení - - dlouhodobý horizont - alternativa 1, bez SJKD s úroňovým řešením žst. Brno Židenice	Archiv :	-
	Formát :	6 A4
	Měřítka :	schéma
	Část :	F.1
	Příloha:	008b