


BRECLAV

ČESKÁ TŘEBOVÁ
HAVLÍČKŮV BROD
Brno Maloměřice

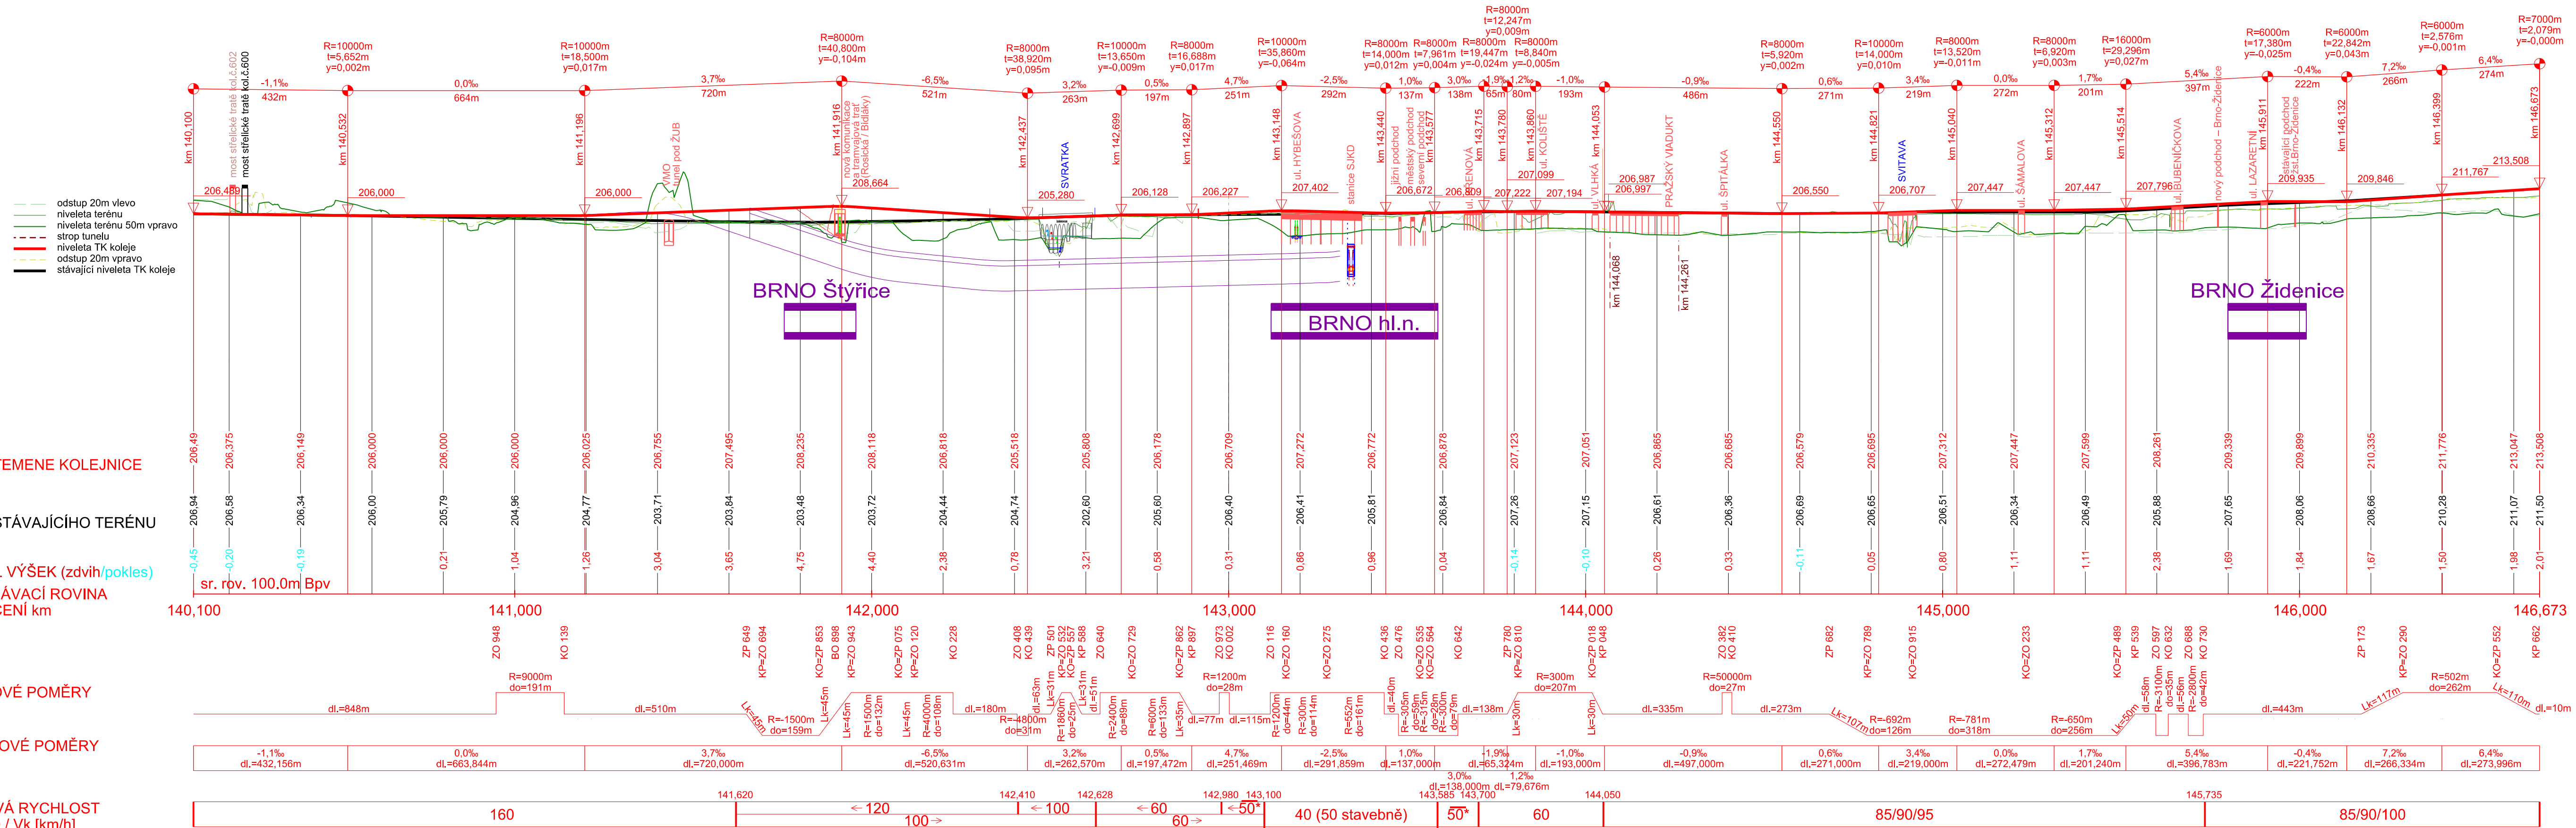

Doplňující údaje :					
1	31.03.2014	aktualizace	Ing. Hartman	Ing. Hamplová	Ing. Babič
0	28.02.2014	první vydání	Ing. Hartman	Ing. Hamplová	Ing. Babič
Rev.	Datum	Popis	Vypracoval	Kontroloval	Schválil
Objednatel : SPRÁVA ŽELEZNIČNÍ DOPRAVNÍ CESTY, státní organizace Dlážděná 7/1003, CZ-110 00 Praha 1 web: www.szdc.cz			Souprava :		
Zhotovitel : IKP Consulting Engineers, s.r.o. Jankovcova 1037/49, 170 00 Praha 7 telefon: +420 255 733 111 fax: +420 255 733 605 e-mail: info@ikpce.com			Číslo projektu: 1 1 2 8 5 3		
Projekt : Dopravování variant řešení ŽU Brno			VP (HIP) : Ing. Hartman		
Kraj: Jihomoravský			Okres: Brno-město, Brno-venkov		
Obsah : ČÁST E – DOPLŇUJÍCÍ DOKUMENTACE, DOPRACOVÁNÍ TECHNICKÉHO ŘEŠENÍ VARIANTY B - PETROV E.1 Technické řešení varianty B - Petrov			Datum : viz výše		
Podélný profil Brno Horní Heršpice – Brno Židenice			Archiv : -		
Měřítko : 1 : 10 000 / 1 000			Formát : 5 A4		
Část : E.1			Příloha: 005e		