


**LEGENDA:**

- dělení trakčního vedení
- neutrální pole

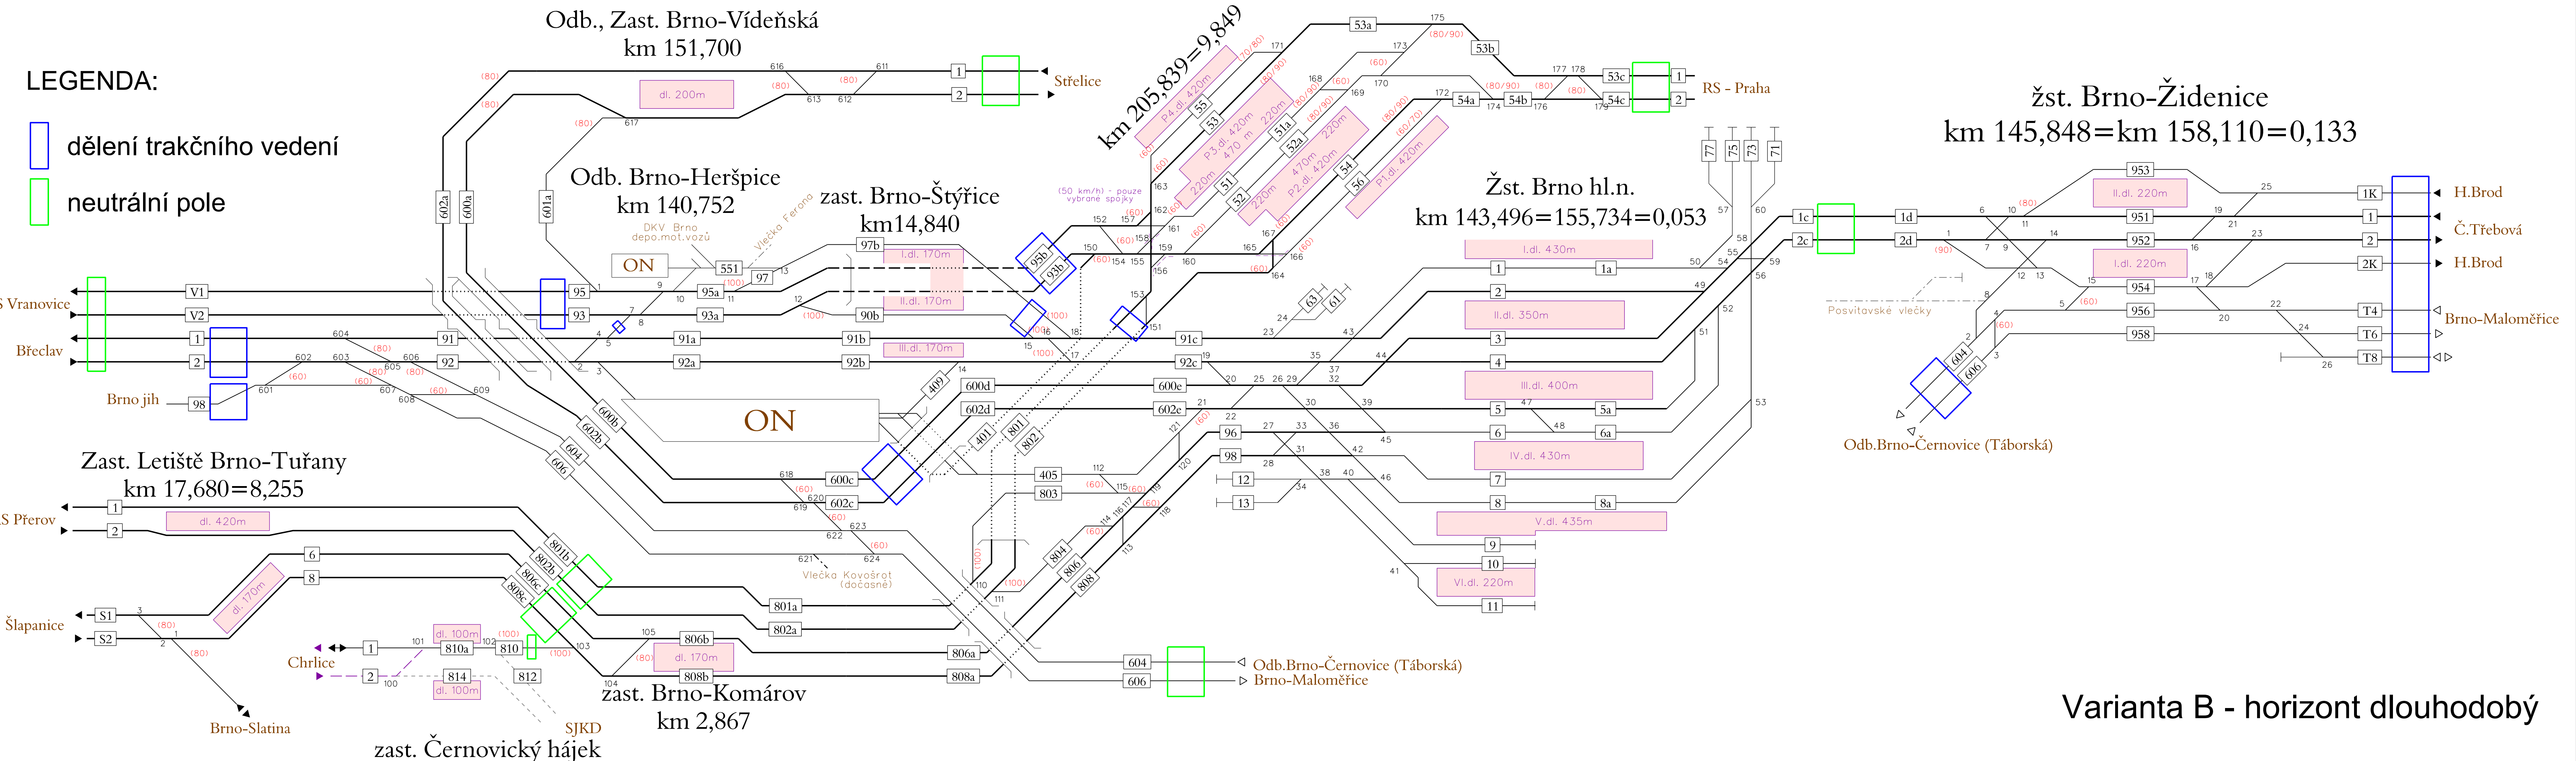

**Varianta B - horizont dlouhodobý**

Doplňující údaje :																			
Subdodavatel : SUDOP BRNO, spol. s r.o. Kounicova 688/26 611 36 Brno																			
0	31.03.2014	první vydání	viz výše v.r.	Ing. Hartman	Ing. Babič														
Rev.	Datum	Popis	Vypracoval	Kontroloval	Schválil														
Objednatel : SPRÁVA ŽELEZNIČNÍ DOPRAVNÍ CESTY, státní organizace Dlážděná 7/1003, CZ-110 00 Praha 1 web: www.szdc.cz			Souprava :																
Zhotovitel : IKP Consulting Engineers, s.r.o. Jankovcova 1037/49, 170 00 Praha 7 telefon: +420 255 733 111 fax: +420 255 733 605 e-mail: info@ikpce.com			<table border="1" style="width: 100%; border-collapse: collapse;"> <tr> <td>Číslo projektu:</td> <td>1 1 2 8 5 3</td> </tr> <tr> <td>VP (HIP):</td> <td>Ing. Hartman</td> </tr> <tr> <td>Stupeň :</td> <td>Studie</td> </tr> <tr> <td>Datum :</td> <td>viz výše</td> </tr> <tr> <td>Archiv :</td> <td>-</td> </tr> <tr> <td>Formát :</td> <td>6 A4</td> </tr> <tr> <td>Měřítko :</td> <td>schéma</td> </tr> </table>			Číslo projektu:	1 1 2 8 5 3	VP (HIP):	Ing. Hartman	Stupeň :	Studie	Datum :	viz výše	Archiv :	-	Formát :	6 A4	Měřítko :	schéma
Číslo projektu:	1 1 2 8 5 3																		
VP (HIP):	Ing. Hartman																		
Stupeň :	Studie																		
Datum :	viz výše																		
Archiv :	-																		
Formát :	6 A4																		
Měřítko :	schéma																		
Kraj: Jihomoravský    Okres: Brno-město, Brno-venkov			Část : E.1    Příloha: 009b																
Obsah : ČÁST E – DOPLŇUJÍCÍ DOKUMENTACE, DOPROACOVÁNÍ TECHNICKÉHO ŘEŠENÍ VARIANTY B - PETROV E.1 Technické řešení varianty B - Petrov																			
Schéma dělení trakčního vedení - dlouhodobý horizont																			