


LEGENDA
vedení vlaků

- S2 Boskovice/Letovice - Brno - Zastávka u B.
- S3 Křižanov / Nedvědice - Tišnov - Brno - Hrušovany u B. - Židlochovice / Hustopeče
- S6+R6; S7 Brno - Kyjov - Veselí n.M; Brno - Vyškov n.M.
- dálková doprava Brno - Přerov

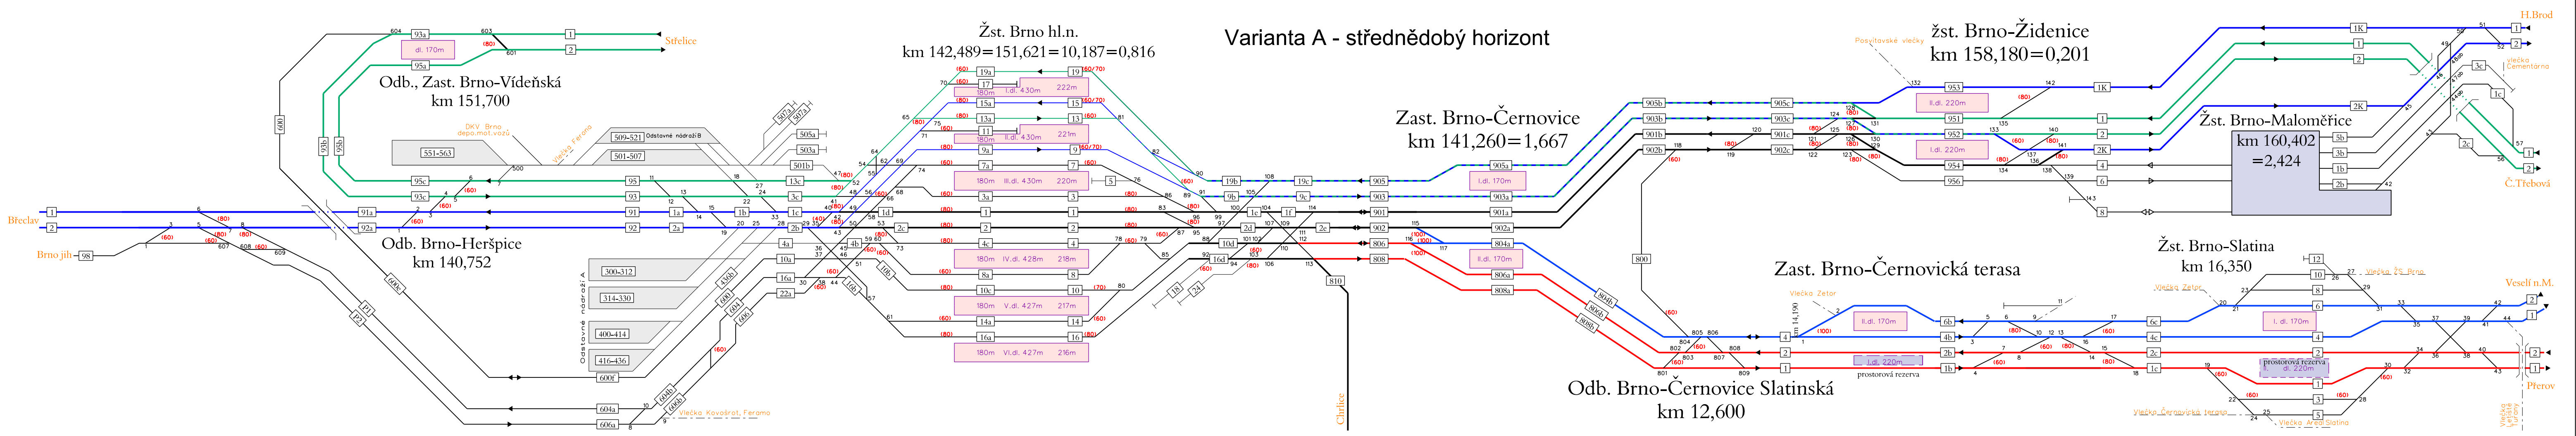

Doplňující údaje :

1	28.02.2014	aktualizace	Ing. Hartman	Ing. Hamplová	Ing. Babič
0	20.12.2013	první vydání	Ing. Hartman	Ing. Hamplová	Ing. Babič
Rev.	Datum	Popis	Vypracoval	Kontroloval	Schválil

Objednatel : SPRÁVA ŽELEZNIČNÍ DOPRAVNÍ CESTY, státní organizace
 Dlážděná7/1003, CZ-110 00 Praha 1
 web: www.szdc.cz



Zhotovitel : IKP Consulting Engineers, s.r.o.
 Jankovcova 1037/49, 170 00 Praha 7
 telefon: +420 255 733 111
 fax: +420 255 733 605
 e-mail: info@ikpce.com



Projekt :	Dopracování variant řešení ŽU Brno	Číslo projektu:	1 1 2 8 5 3
Kraj: Jihomoravský	Okres: Brno-město, Brno-venkov	VP (HIP):	Ing. Hartman
Obsah :	ČÁST F – DOPLŇJÍCÍ DOKUMENTACE, ÚPRAVA TECHNICKÉHO ŘEŠENÍ VARIANTY A - ŘEKA F.1 Úprava technického řešení varianty A - Řeka	Stupeň :	Studie
		Datum :	viz výše
		Archiv :	-
		Formát :	5 A4
		Měřítko :	schéma

Schéma - střednědobý horizont		Část :	Příloha:
		F.1	007a