


LEGENDA

vedení vlaků

- S2 Boskovice/Letovice - Brno - Zastávka u B. - Náměšť n.O.
- S3 Křižanov / Nedvědice - Tišnov - Brno - Hrušovany u B. - Židlochovice / Hustopeče
- S6+R6; S7 Brno - Kyjov - Veselí n.M; Brno - Vyškov n.M.
- dálková doprava RS Praha - Brno - Přeov
- dálková doprava RS Brno - Vranovice

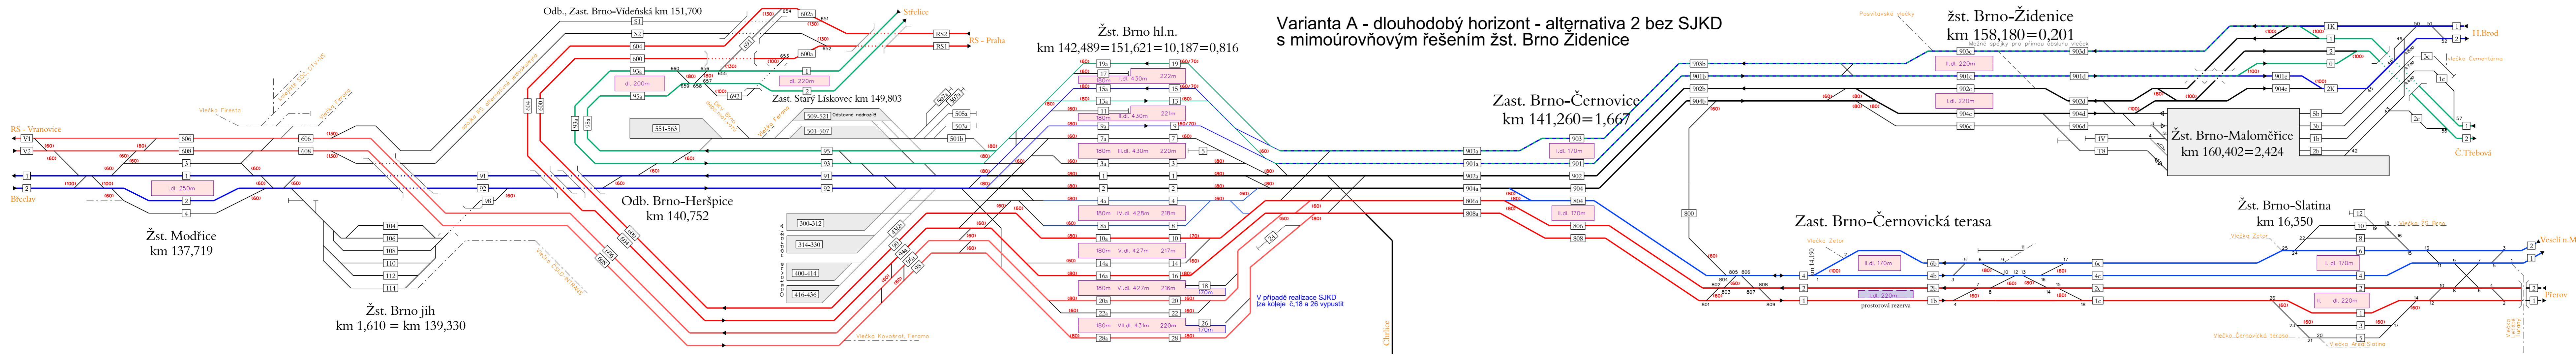

Varianta A - dlouhodobý horizont - alternativa 2 bez SJKD s mimoúrovňovým řešením žst. Brno Židenice

Doplňující údaje :

Rev.	Datum	Popis	Vypracoval	Kontroloval	Schválil
1	28.02.2014	aktualizace	Ing. Hartman v.r.	Ing. Hamplová v.r.	Ing. Babič v.r.
0	20.12.2013	první vydání	Ing. Hartman v.r.	Ing. Hamplová v.r.	Ing. Babič v.r.

Objednatel : SPRÁVA ŽELEZNIČNÍ DOPRAVNÍ CESTY, státní organizace
 Dlázdněná7/1003, CZ-110 00 Praha 1
 web: www.szdc.cz

Zhotovitel : IKP Consulting Engineers, s.r.o.
 Jankovcova 1037/49, 170 00 Praha 7
 telefon: +420 255 733 111
 fax: +420 255 733 605
 e-mail: info@ikpce.com

Projekt : **Dopracování variant řešení ŽU Brno**

Kraj: Jihomoravský | Okres: Brno-město, Brno-venkov

Číslo projektu: 1 1 2 8 5 3
 VP (HIP): Ing. Hartman
 Stupeň: Studie
 Datum: viz výše
 Obsah: ČÁST F – DOPLŇUJÍCÍ DOKUMENTACE, ÚPRAVA TECHNICKÉHO ŘEŠENÍ VARIANTY A - ŘEKA F.1 Úprava technického řešení varianty A - Reka
 Archív: -
 Formát: 6 A4
 Měřítka: schéma
 Část: F.1 | Příloha: 007c